

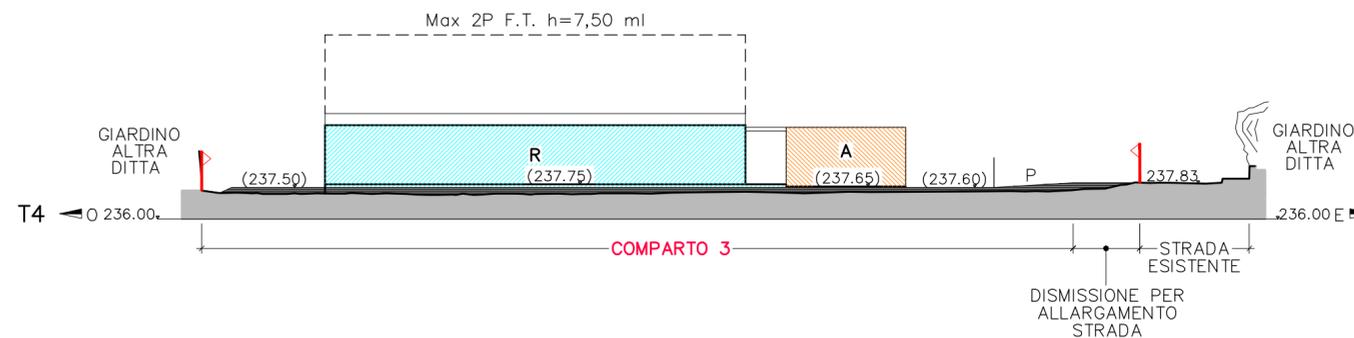




T - SEZIONI TRASVERSALI (O/E)

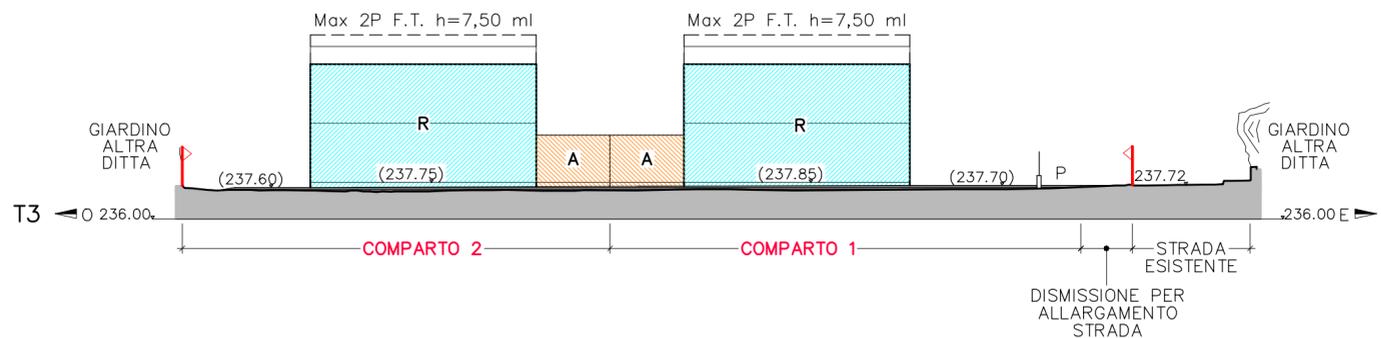

PLANIMETRIA DI INQUADRAMENTO

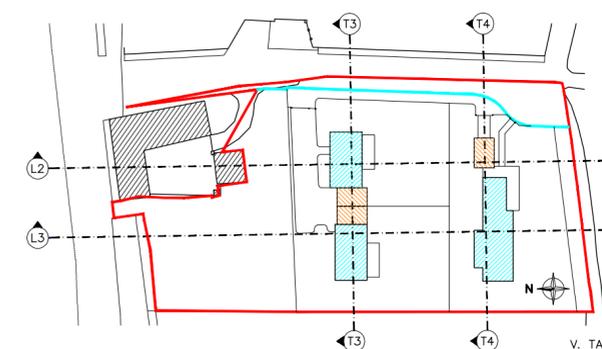

L - SEZIONI LONGITUDINALI (N/S)

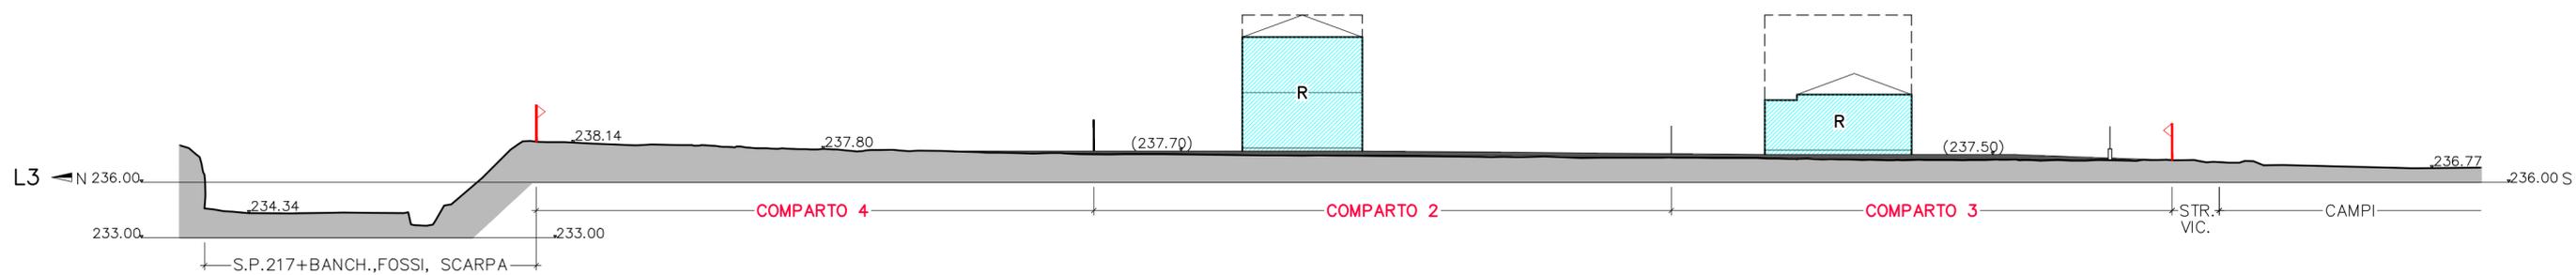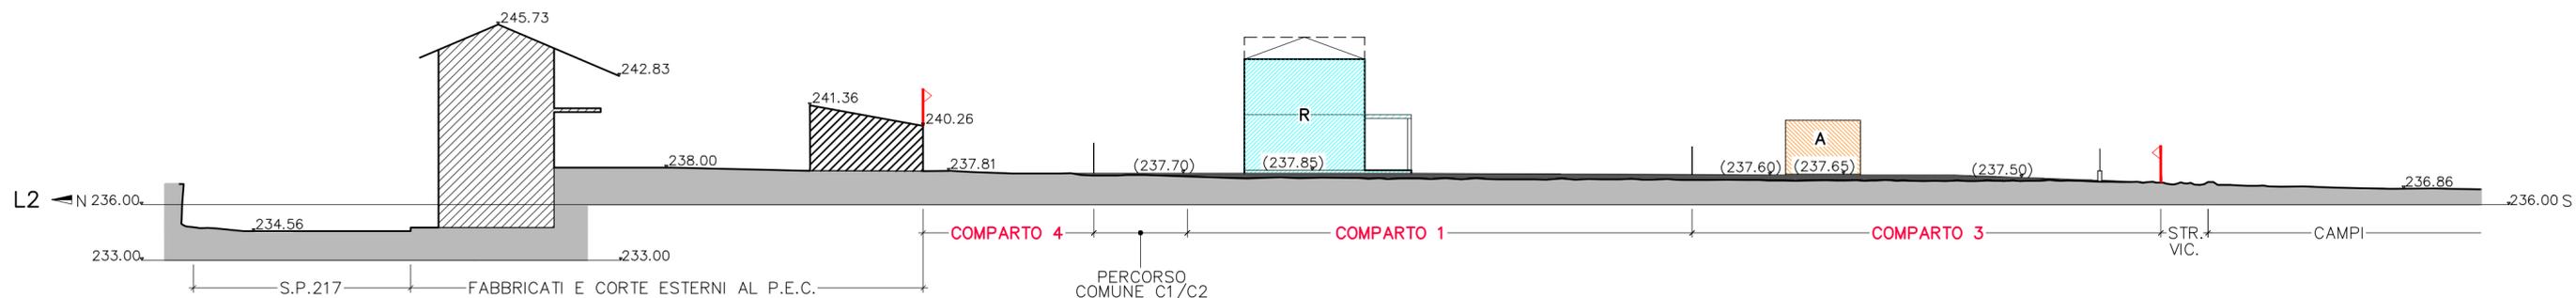

LEGENDA

- 237.29 QUOTE ESISTENTI (s.l.m.)
- (237.29) QUOTE IPOTETICHE DI PROGETTO (s.l.m.)
- ← N DIREZIONE CARDINALE
- ↓ LIMITE P.E.C.
- PROFILO TERRENO
- IPOTESI DI RIPORTO
- ▨ SEZIONE SCHEMATICA FABBRICATI ESISTENTI
- ▨ IPOTESI FABBRICATI RESIDENZIALI DI P.E.C.
- ▨ IPOTESI AUTORIMESSE DI P.E.C.
- - - LIMITI DI ALTEZZA DA P.E.C.

Città Metropolitana di TORINO  
 COMUNE di SAN GIORGIO CANAVESE

Progetto: **Piano Esecutivo Convenzionato**  
 su Aree Normative: REb 50, VP, Viabilità  
 N.C.T. Fg.7 n. 974, 975, 976, 977, 978, 979  
 strada Provinciale di Barone s.n.c. (Sp-217)

Proponente: Giuseppe BARTOLIO - via G. Romana 32 - Castellamonte

Contenuto:  
**ORGANIZZAZIONE DEGLI INTERVENTI - Sezioni**

Data: 08.02.17 Rev. Scala: 1:250 Tav.: **8**

Progettista: **Fabrizio LUCCIO** ARCHITETTO  
 via dei Bagni 14 - COURMAYEUR (Ao)  
 fabrizioluccio@me.com - Tel. 327.7392127

Le rappresentazioni della presente tavola sono indicative di un prodotto edilizio ottenibile in conformità con la normativa di P.E.C.; in sede attuativa si potranno variare le sagome degli edifici, la posizione planimetrica e le sistemazioni esterne, entro i limiti della normativa stessa