



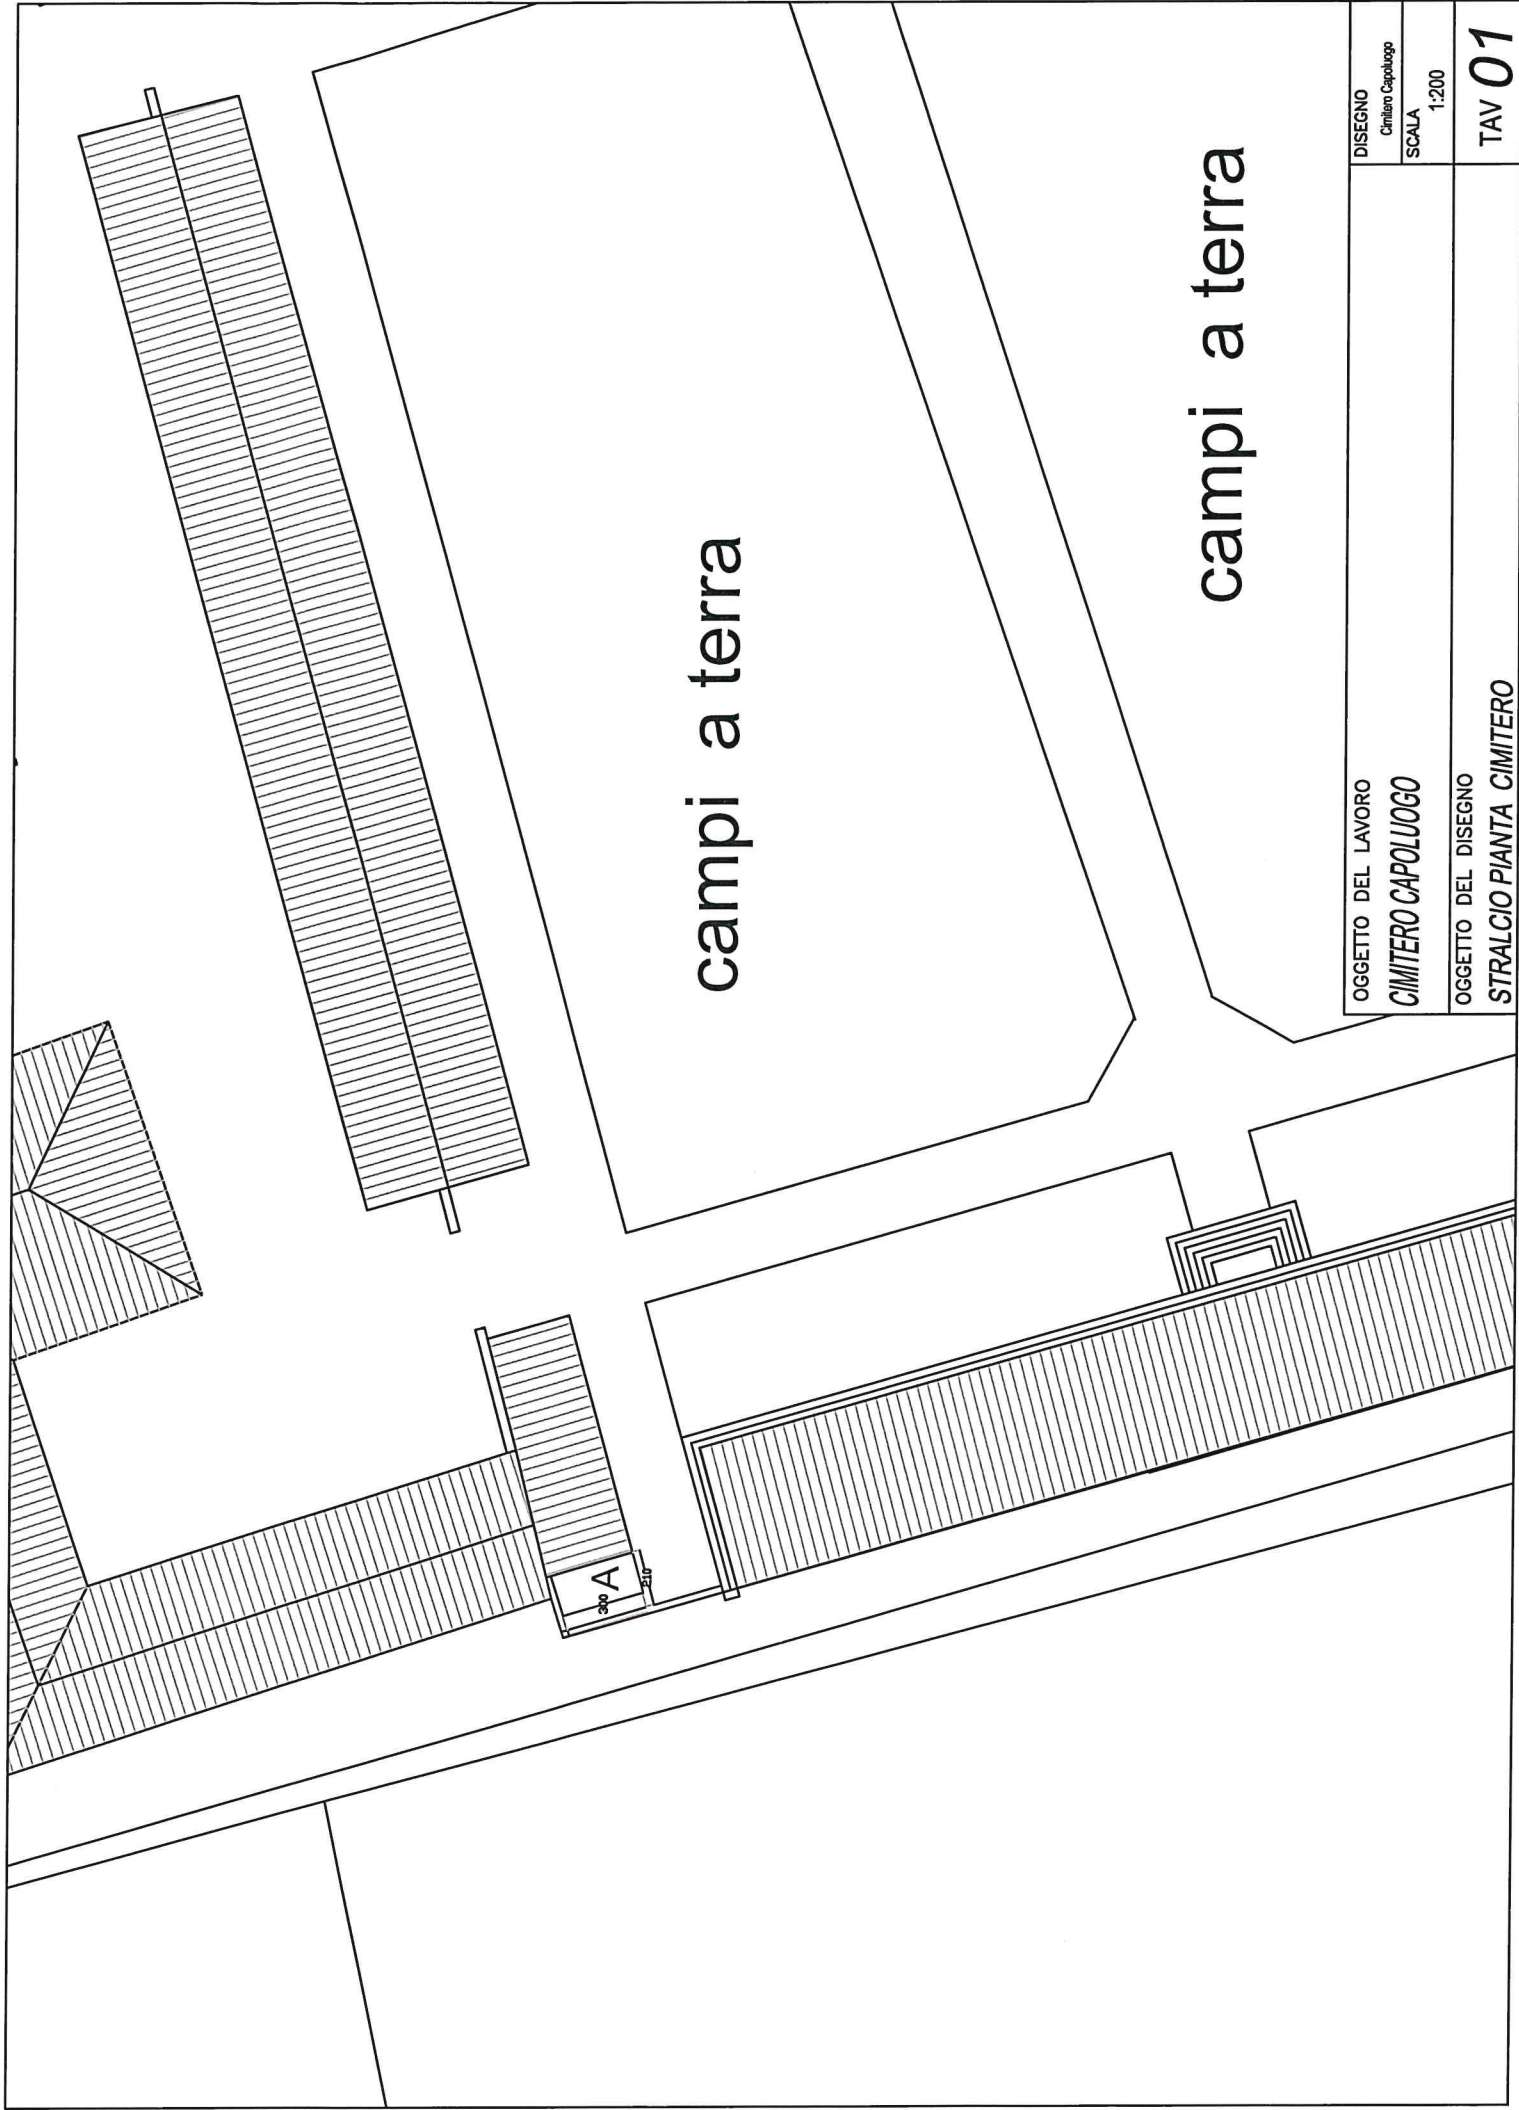

campi a terra

campi a terra

OGGETTO DEL LAVORO CIMITERO CAPOLUOGO	DISEGNO Cimilano Capoluogo
	SCALA 1:200
OGGETTO DEL DISEGNO STRALCIO PIANTA CIMITERO	TAV 01

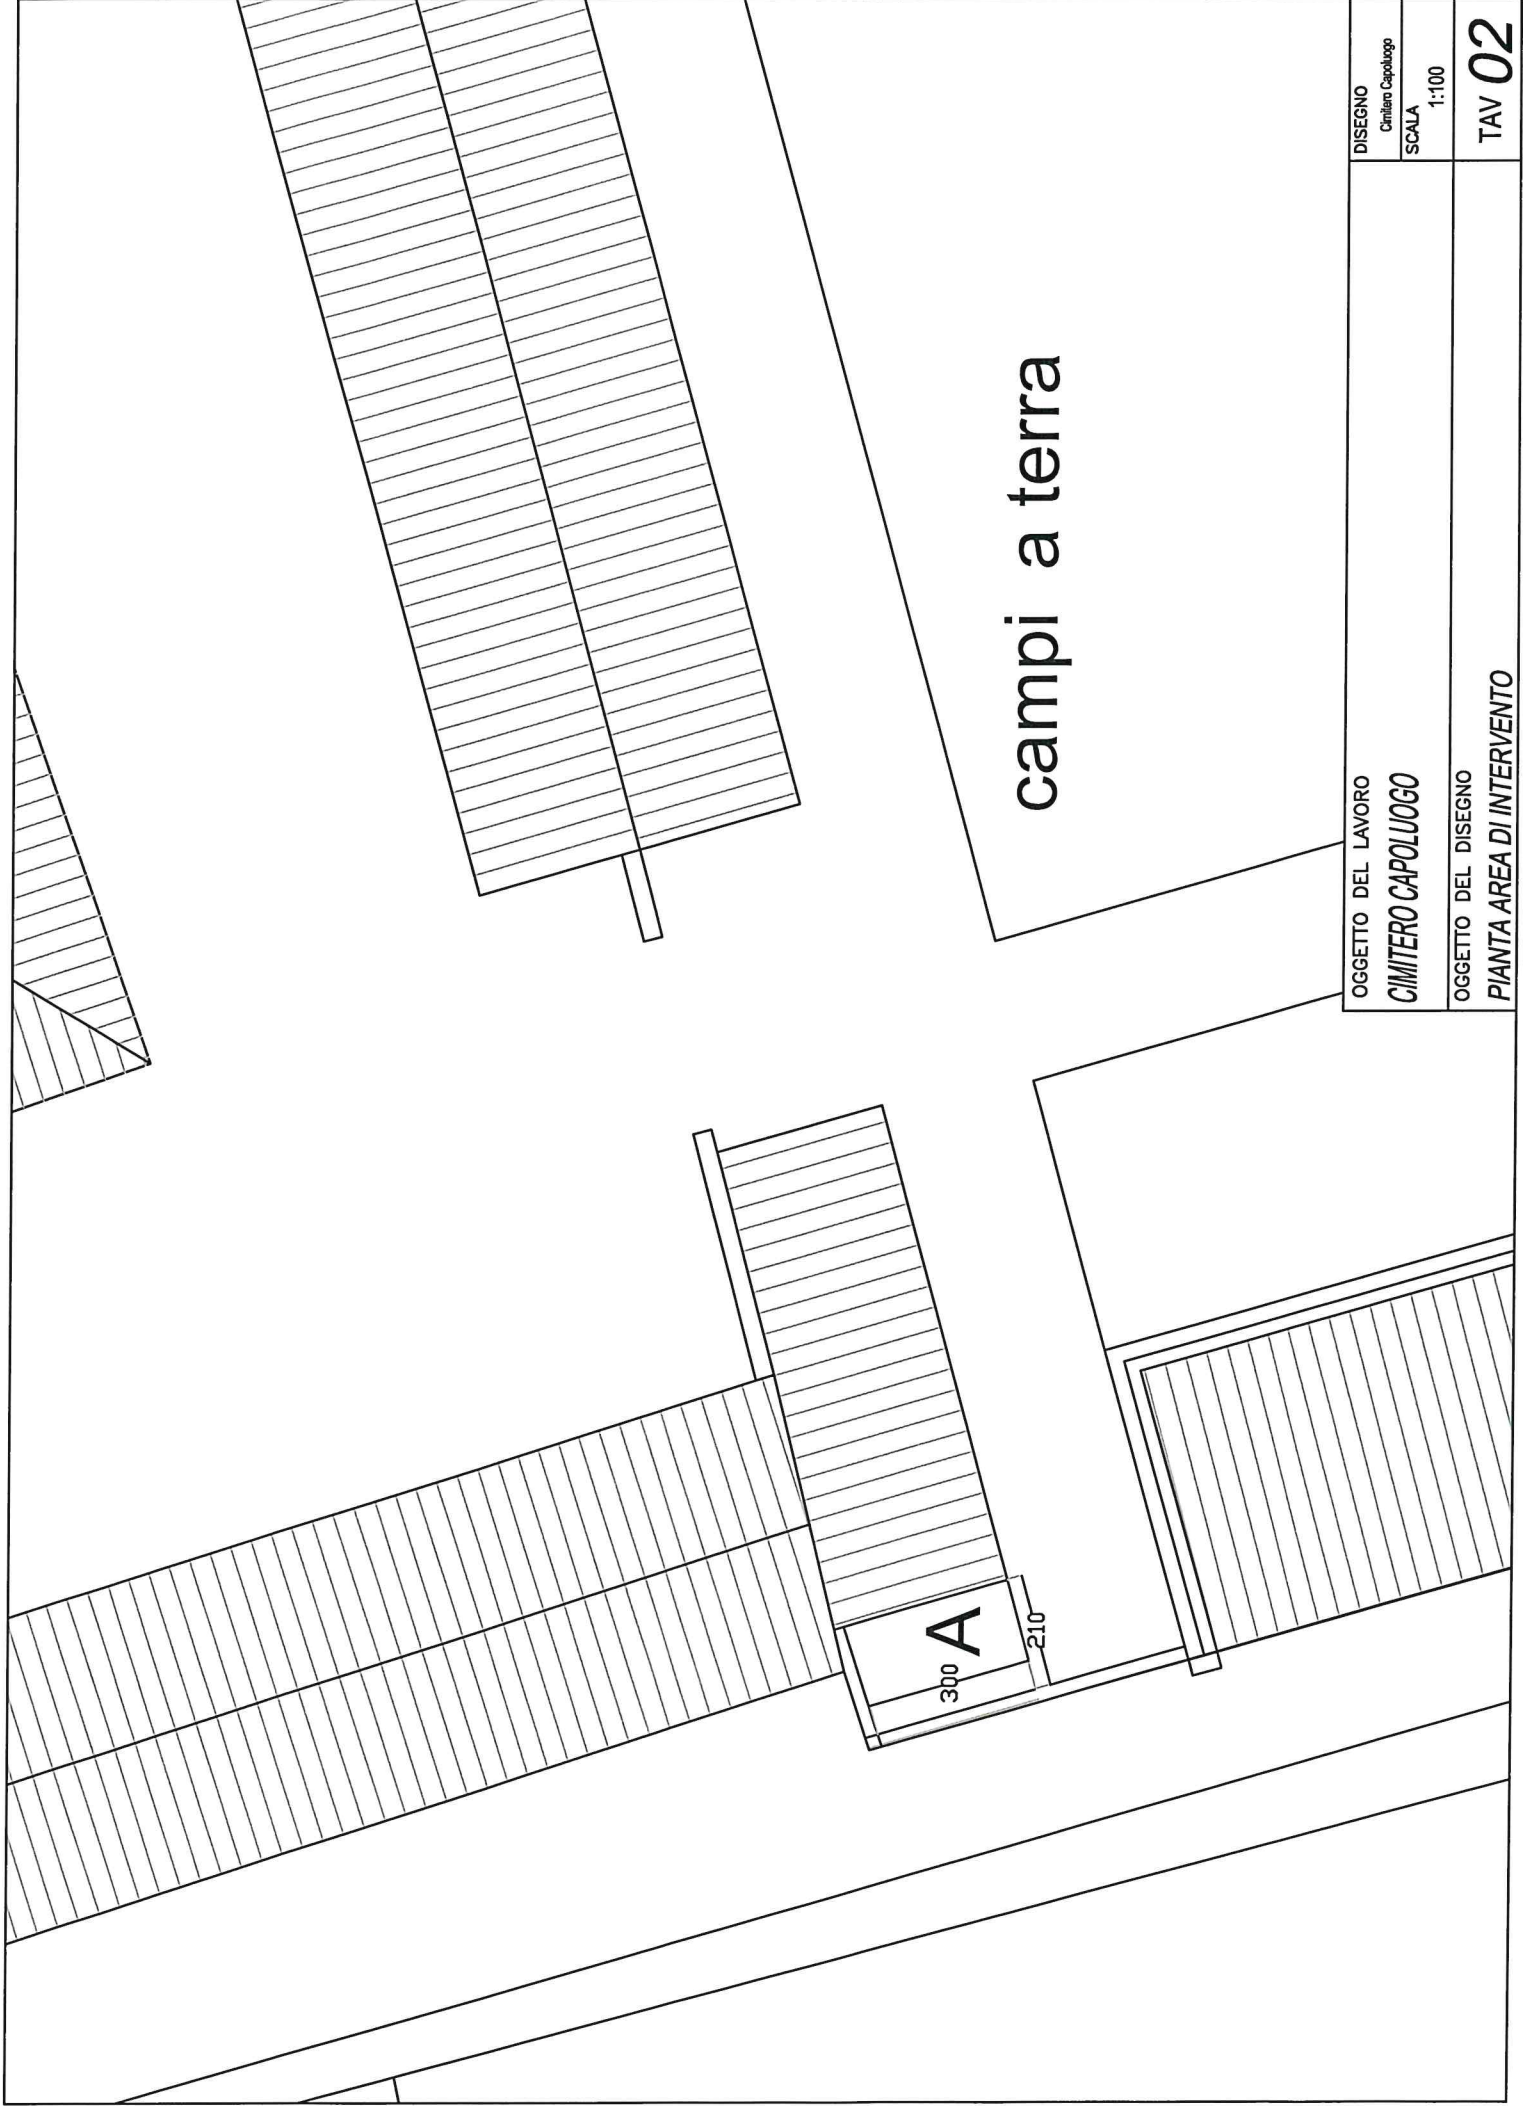

OGGETTO DEL LAVORO CIMITERO CAPOLUOGO	DISEGNO Cimilano Capolugo	TAV 02
	SCALA 1:100	
	OGGETTO DEL DISEGNO PIANTA AREA DI INTERVENTO	



OGGETTO DEL LAVORO CIMITERO CAPOLUOGO	DISEGNO Cimilano Capoluogo
	SCALA -
OGGETTO DEL DISEGNO DOCUMENTAZIONE FOTOGRAFICA	TAV 03