REGIONE PIEMONTE

CITTA' METROPOLITANA DI TORINO

COMUNE DI SAN GIORGIO CANAVESE

LOCALITA':

SCUOLA MATERNA INFANTILE "CARLO BOTTA"
MUSEO STORICO ETNOGRAFICO "ROSSI RAIS"
Via Campeggio n. 8

PROPRIETA':

COMUNE DI SAN GIORGIO CANAVESE
Via Dante n. 25 - San Giorgio C.se (TO)
c.f./P.IVA 02143040018
R.U.P. Geom. Marco PERINO

PROGETTO:

LAVORI DI MESSA A NORMA E RIQUALIFICAZIONE
CENTRALE TERMICA MUSEO "NOSSI RAIS"
CIG: C99J21020740001 - CUP: B81B725217

TITOLO ELABORATO:

PLANIMETRIA DISTRIBUZIONE IMPIANTO ATTUALE E IN PROGETTO

FASE	SCALA	TAV.
DEFINITIVO-ESECUTIVO	VARIE	2
REV.	DATA	
	LUGLIO 2021	

IL PROGETTISTA

Dr. Ing. Marco Domenico CARETTO

IL R.U.P.

Ing. CARETTO Marco Domenico

Via Vittorio Veneto n. 1/A
10080 - Issiglio (TO)
Tel. +39 3497469448
P.IVA 11692160010
E-mail: carettomarco@gmail.com

PLANIMETRIA STATO ATTUALE
Scala 1:100

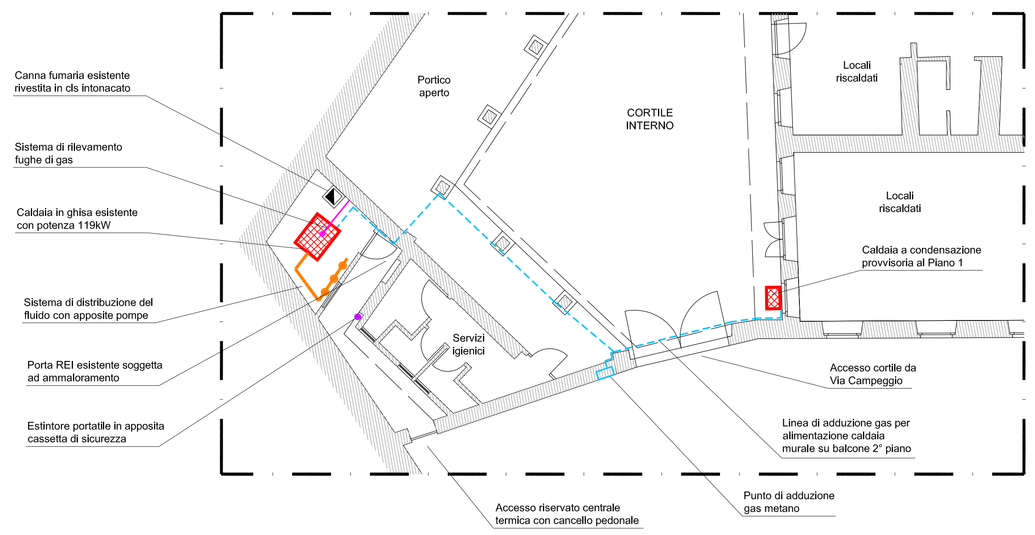

LEGENDA:

- Caldaie attualmente in uso per il riscaldamento degli ambienti in oggetto
- Pompa di circolazione fluido termovettore nel circuito di riscaldamento esistente
- Sistema di rilevamento fuoriuscita di gas metano con collegamento al quadro di comando
- Linea di adduzione gas metano da rete pubblica per l'alimentazione delle caldaie esistenti

PLANIMETRIA STATO IN PROGETTO
Scala 1:100

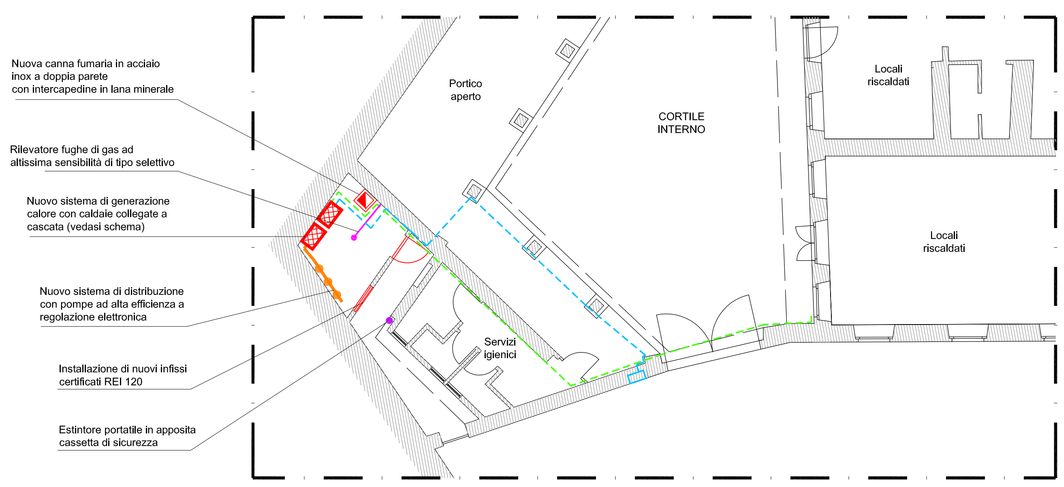

LEGENDA:

- Caldaie a condensazione di nuova installazione posizionata a cascata
- Nuovo sistema di circolazione fluido termovettore con installazione pompe ad alta efficienza con regolazione elettronica
- Nuovo sistema di rilevamento fuoriuscita di gas con tecnologia ultra sensibile
- Linea di adduzione gas metano da rete pubblica per l'alimentazione delle caldaie installate (esistente)
- Nuova linea doppia Ø1" per circolazione fluido termovettore per fornitura riscaldamento al piano primo (museo) - lunghezza totale 30,00 mt
- Nuova canna fumaria in acciaio inox a doppia parete con intercapedine in lana minerale e apposito terminale - diametro 254mm