

COMUNE DI SAN GIORGIO CANAVESE

LOCALITA':
IMPIANTI SPORTIVI COMUNALI
Strada per Ozeegna - 10090 San Giorgio C.se (TO)

PROPRIETA':
COMUNE DI SAN GIORGIO CANAVESE
Via Dante n. 25 - San Giorgio C.se (TO)
c.f./P. IVA 02143040018
R.U.P.: Geom. Marco PERINO

PROGETTO:
MANUTENZIONE STRAORDINARIA ED EFFICIENTAMENTO ENERGETICO IMMOBILI COMUNALI (IMPIANTO ILLUMINAZIONE CAMPO SPORTIVO COMUNALE)
CIG: 9962511C25 - CUP: C94H22000810006

TITOLO ELABORATO:
PLANIMETRIA INTERVENTI IN PROGETTO
CON PARTICOLARI COSTRUTTIVI

FASE	ESECUTIVO	SCALA	VARIE	TAV.
REV.		DATA	AGOSTO 2023	2

IL PROGETTISTA
Dr. Ing. Marco Domenico CARETTO


IL R.U.P.

Ing. Marco Domenico CARETTO


Via Vittorio Veneto n. 1/A
10090 - Issiglio (TO)
Tel. +39 348746848
P. IVA 1169210010
E-mail: caredomo@ispvini.com

Stampa ufficiale
Data: 08/08/2023
Firma: Marco Domenico CARETTO
n. 13284

PLANIMETRIA
IMPIANTO SPORTIVO COMUNALE
Scala 1:500

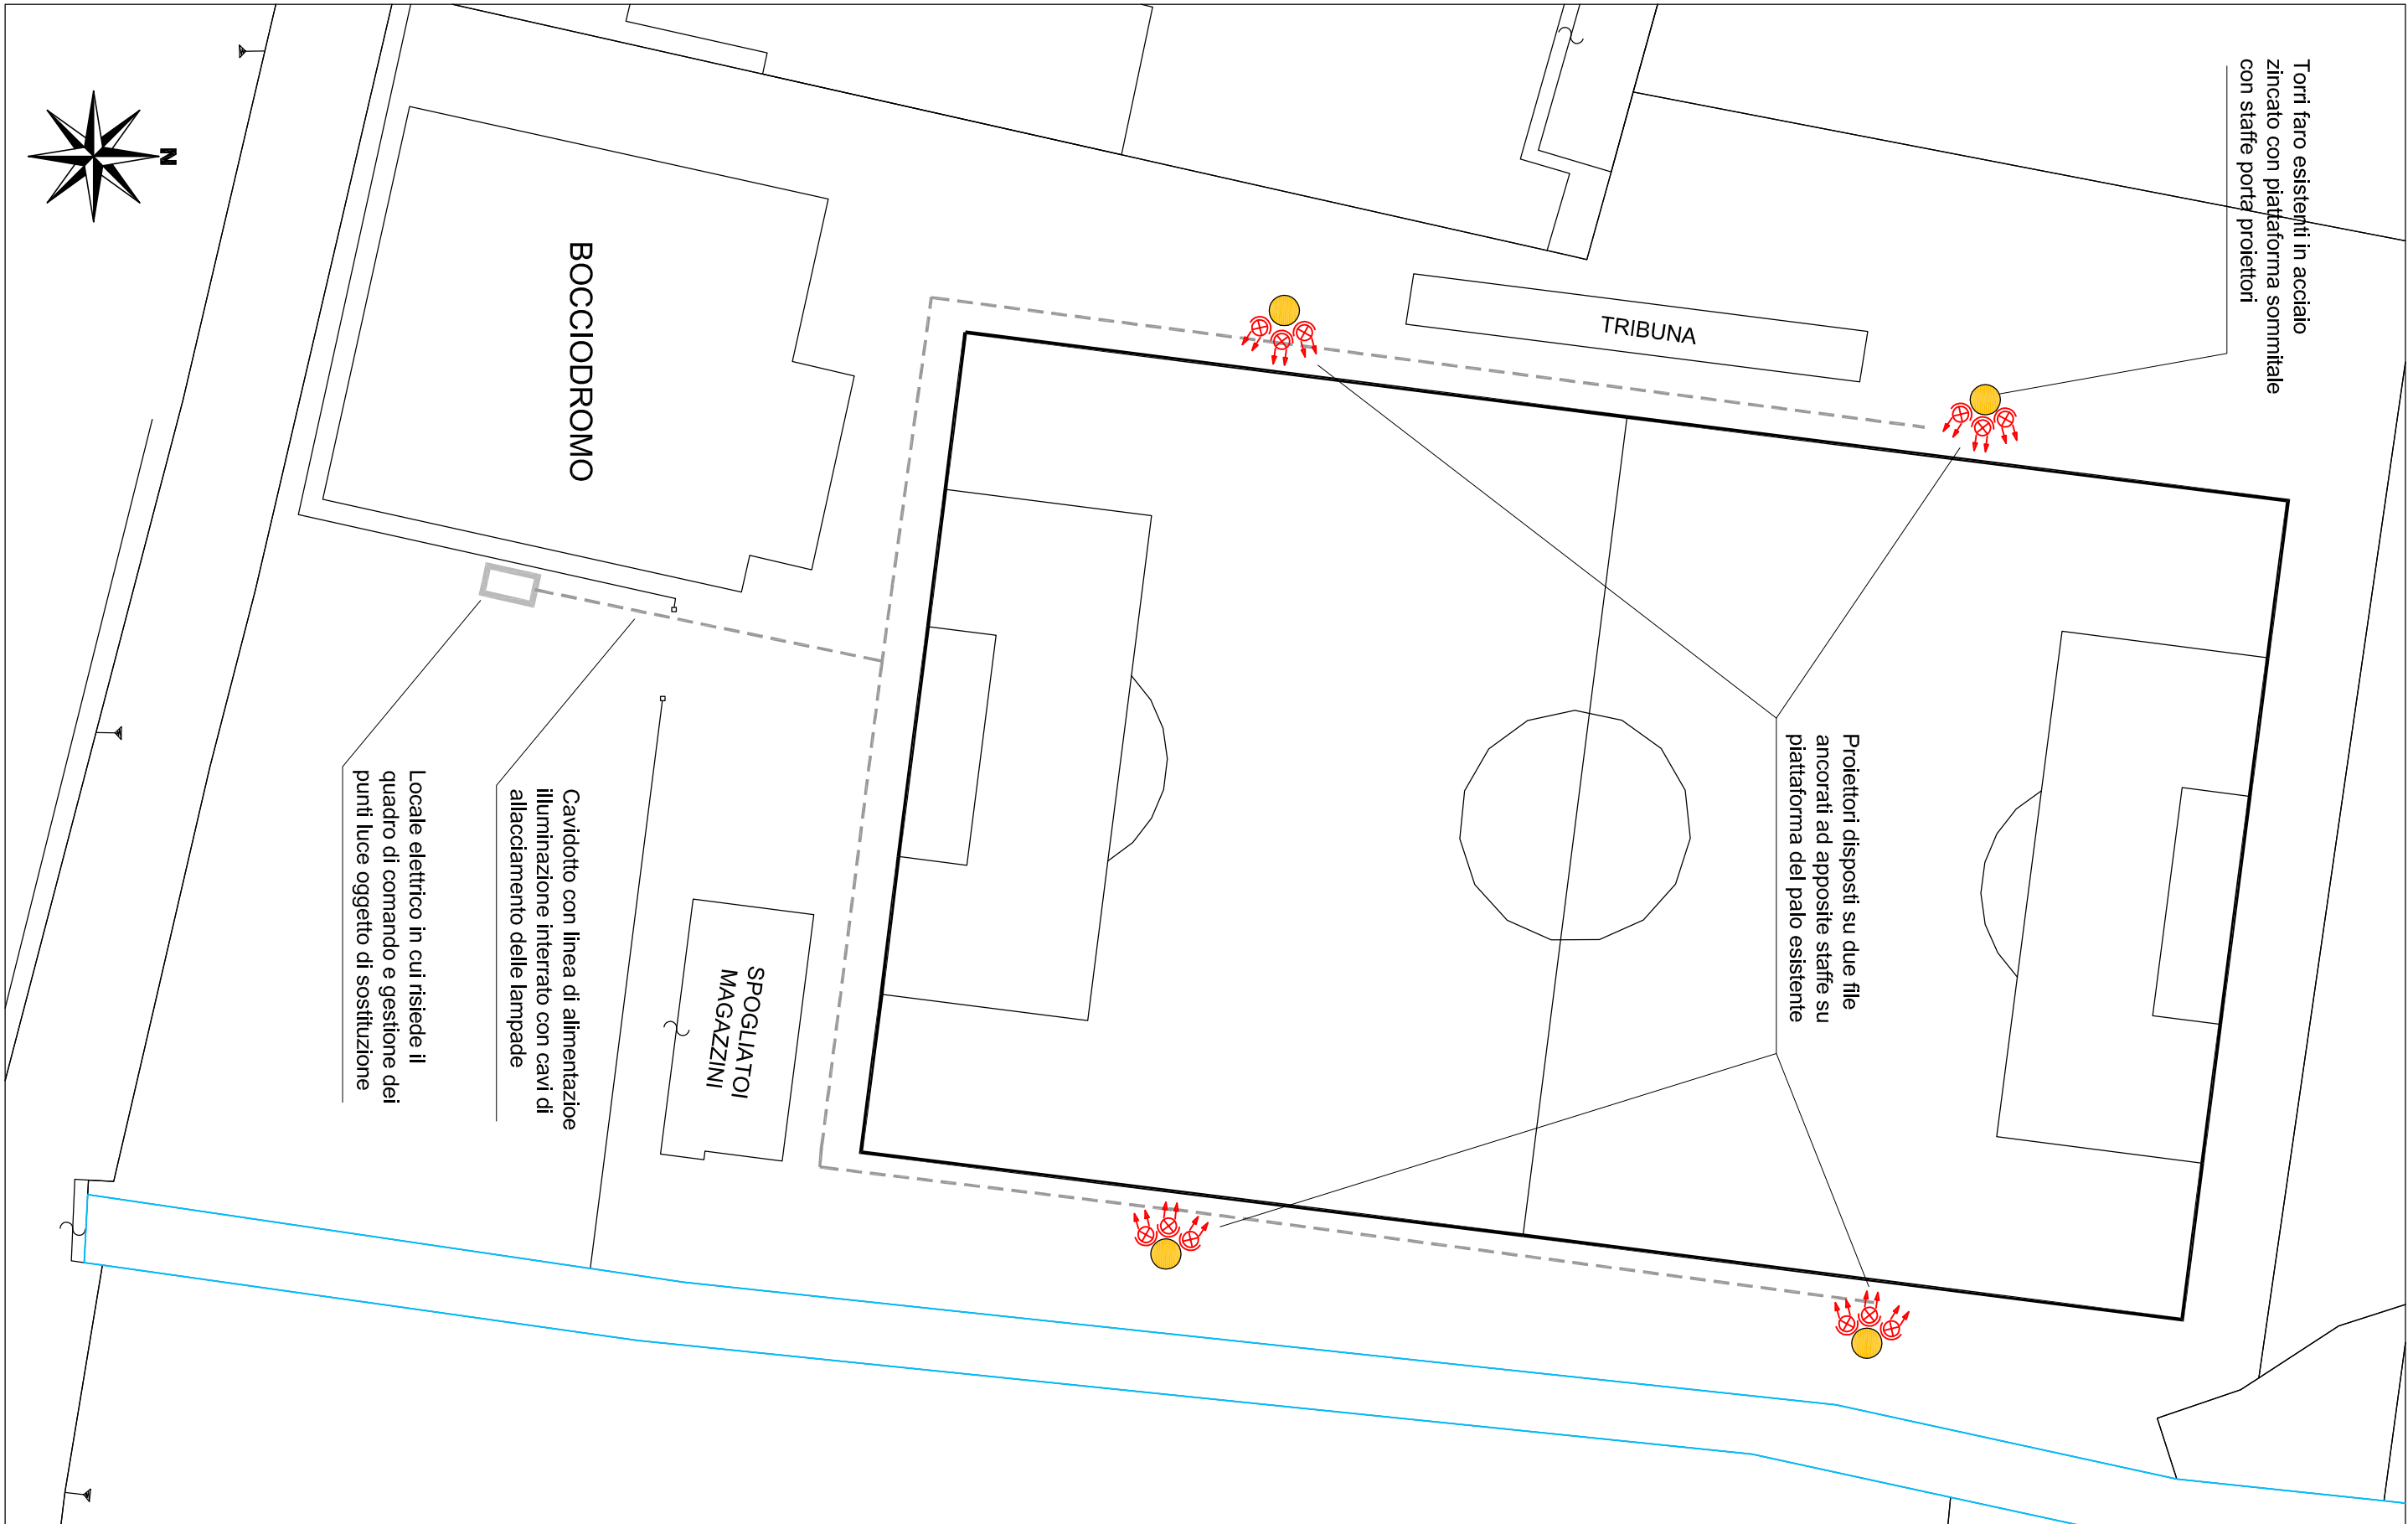

PARTICOLARE
INSTALLAZIONE PROIETTORI SU
TORRE FARO
Scala 1:20

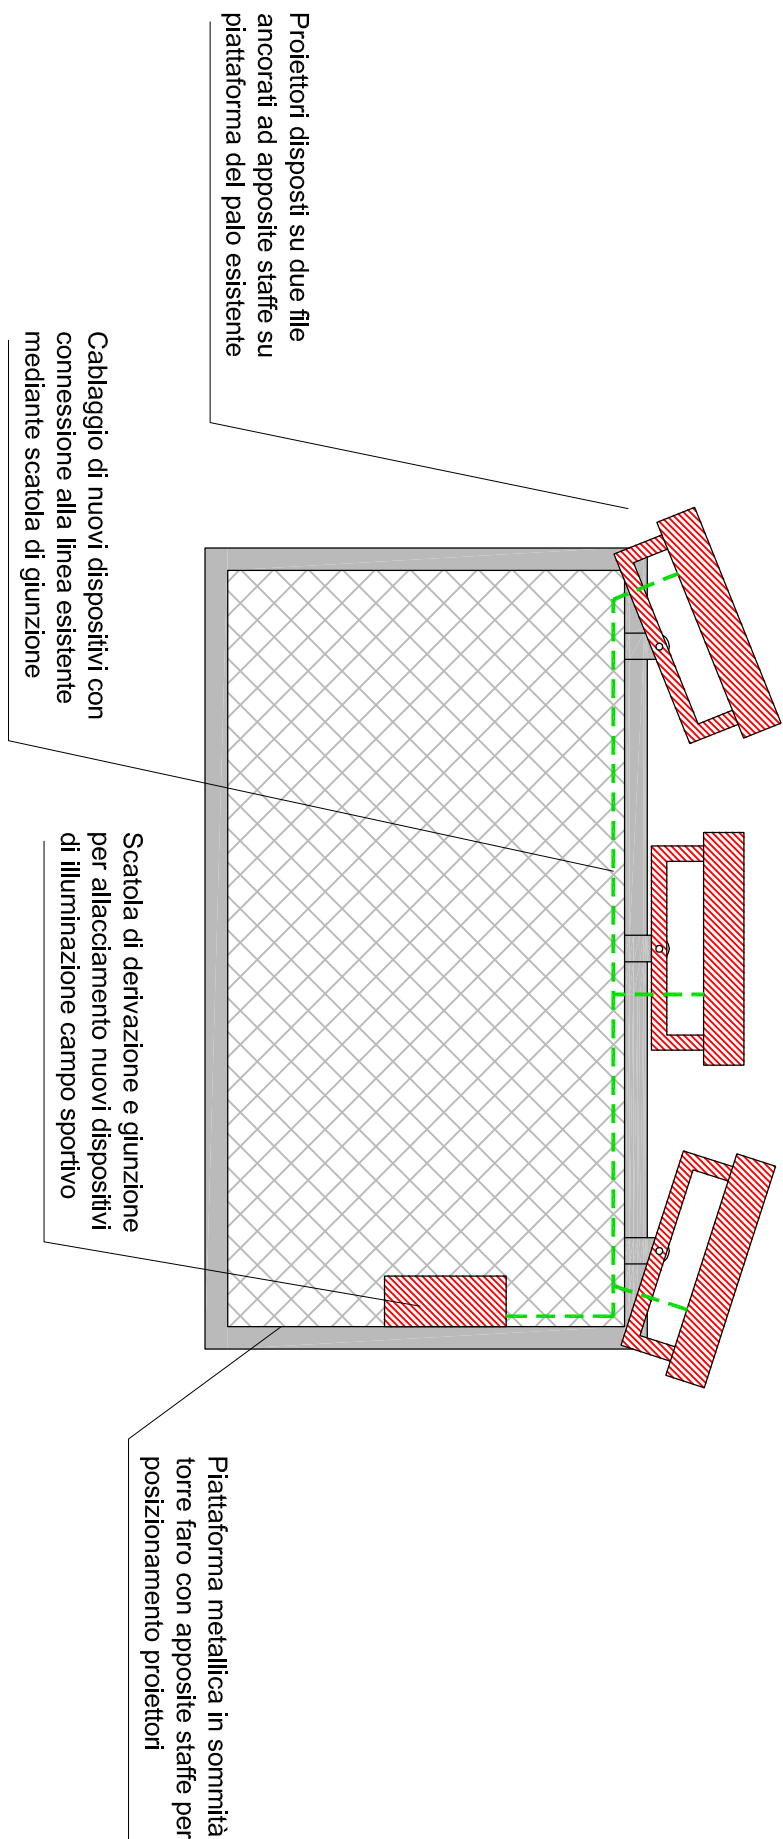

PARTICOLARE TIPOLOGICO
PROIETTORE 450W



PARTICOLARE TIPOLOGICO
PROIETTORE 600W



LEGENDA:

- Caratteristico intervento di alimentazione delle torri faro connesso alla cabina di comando e gestione dove risiede il quadro principale dell'impianto
- - - Nuovo collegamento di dispositivi a partire da scatola di derivazione montata su piattaforma della torre faro con stacchi per i proiettori di nuovo posizionamento
- Nuovi proiettori posati in opera su torre faro esistente (n. 5 proiettori per torre) su stiffe esistenti con realizzazione di nuovo cableggio di allacciamento a linea esistente
- Torre faro esistente dotata di impianto per illuminazione del campo da calcio, oggetto di sostituzione dispositivi illuminanti e cableggio dei medesimi a conduttore dentro palo