REGIONE PIEMONTE

Finanziato dall'Unione europea
NextGenerationEU

CITTA' METROPOLITANA DI TORINO

COMUNE DI SAN GIORGIO CANAVESE

LOCALITA':

IMPIANTI SPORTIVI COMUNALI
Strada per Ozegna - 10090 San Giorgio C.se (TO)

PROPRIETA':

COMUNE DI SAN GIORGIO CANAVESE
Via Dante n. 25 - San Giorgio C.se (TO)
c.f./P.IVA 02143040018
R.U.P. Geom. Marco PERINO

PROGETTO:

MANUTENZIONE STRAORDINARIA ED EFFICIENTAMENTO ENERGETICO IMMOBILI COMUNALI (IMPIANTO ILLUMINAZIONE CAMPO SPORTIVO COMUNALE)
CIG: 9962511C25 - CUP: C94H22000810006

TITOLO ELABORATO:

PLANIMETRIE DI INQUADRAMENTO

FASE	SCALA	TAV.
ESECUTIVO	VARIE	1
REV.	DATA	
	AGOSTO 2023	

IL PROGETTISTA

Dr. Ing. Marco Domenico CARETTO

IL R.U.P.

Ing. CARETTO
Marco Domenico

Via Vittorio Veneto n. 1/A
10080 - Issiglio (TO)
Tel. +39 3497469448
P.IVA 11692160010
E-mail: carettomarco@gmail.com

PLANIMETRIA GENERALE
Scala 1:5000

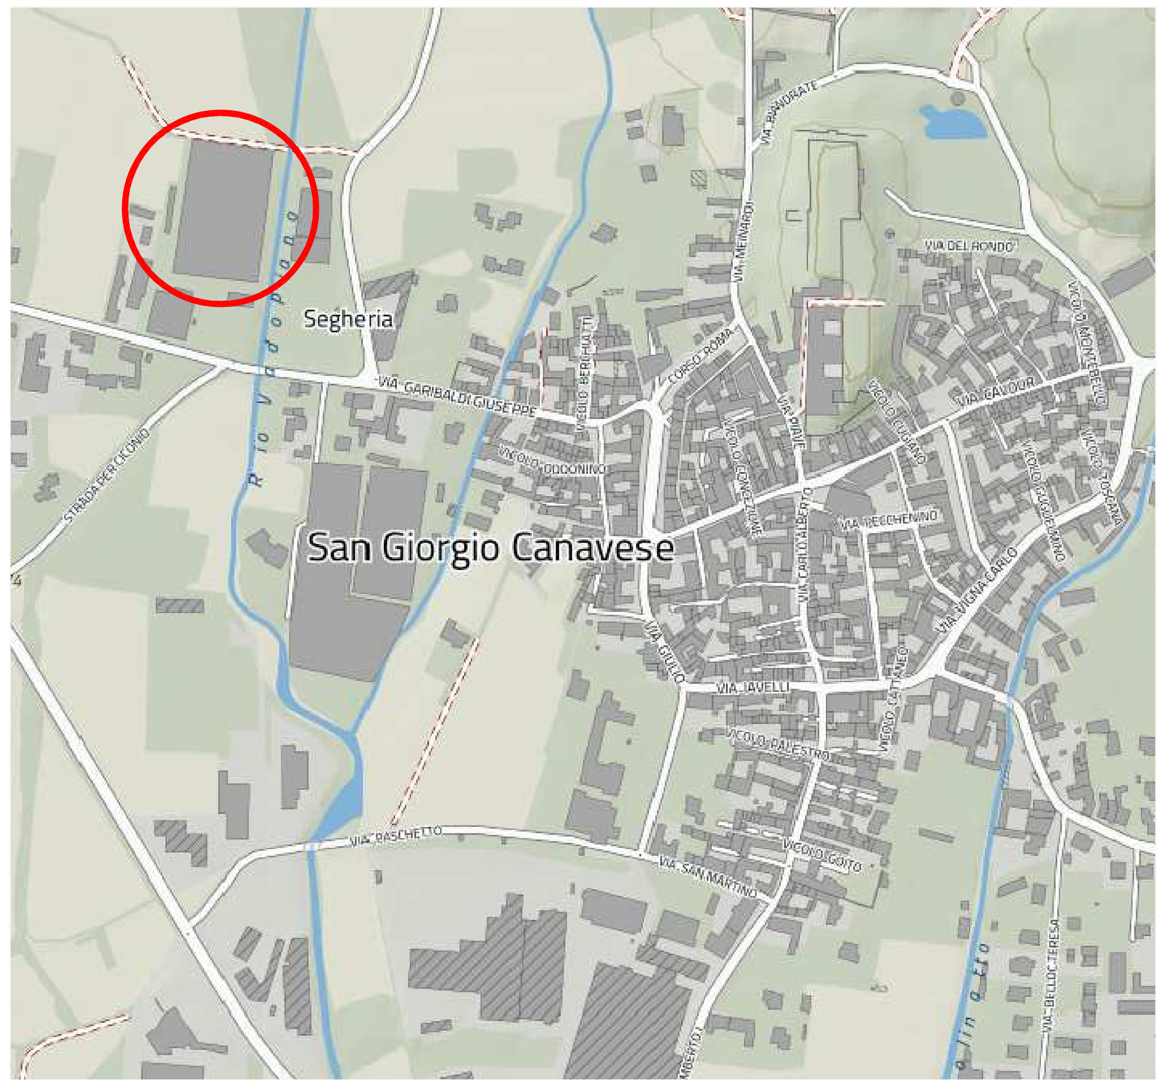

ESTRATTO P.R.G.I.
Scala 1:2000

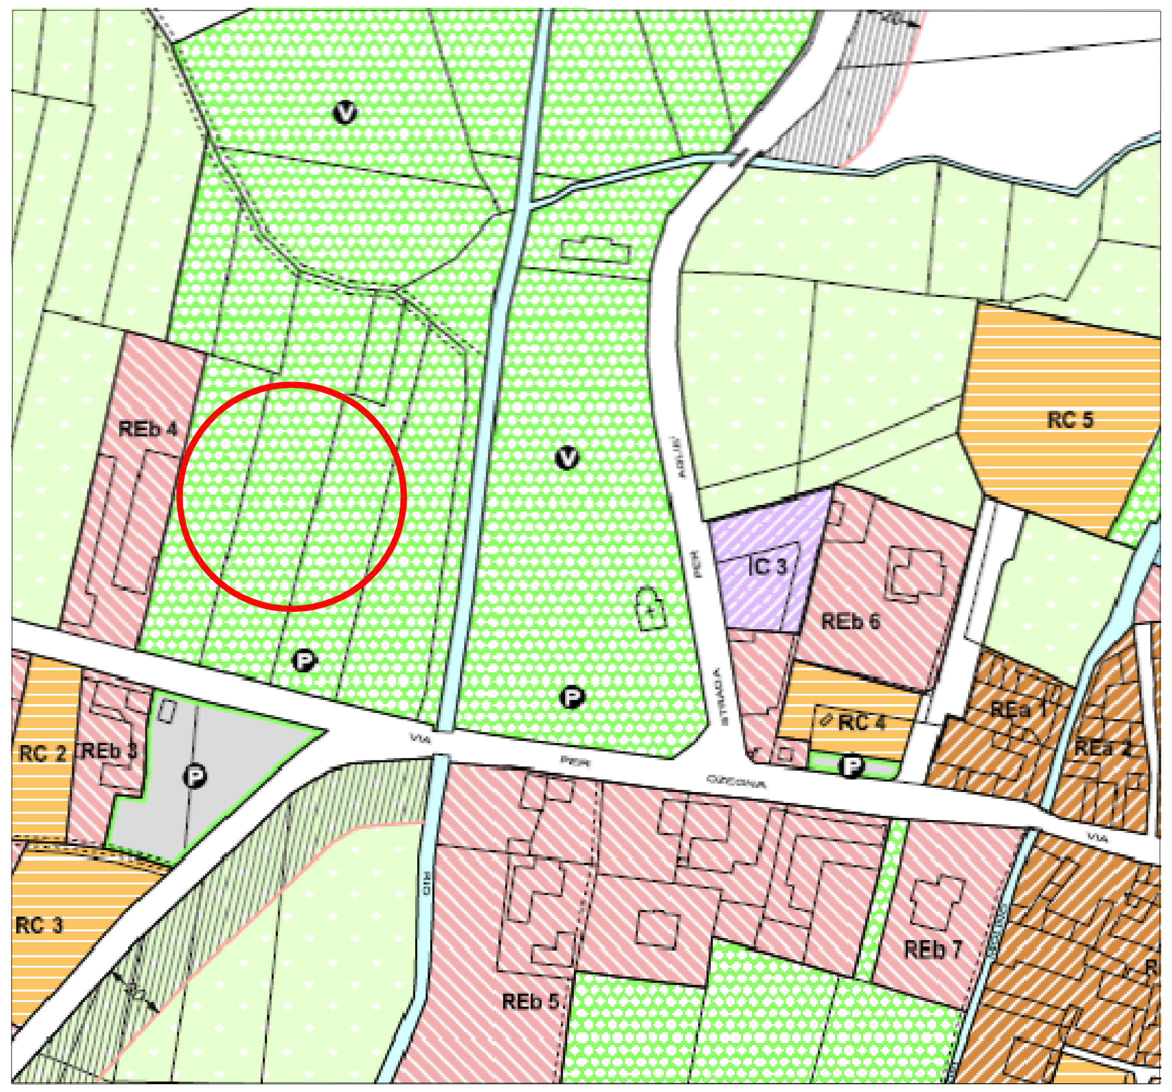

ESTRATTO PLANIMETRIA CATASTALE
Scala 1:1000

Foglio 8

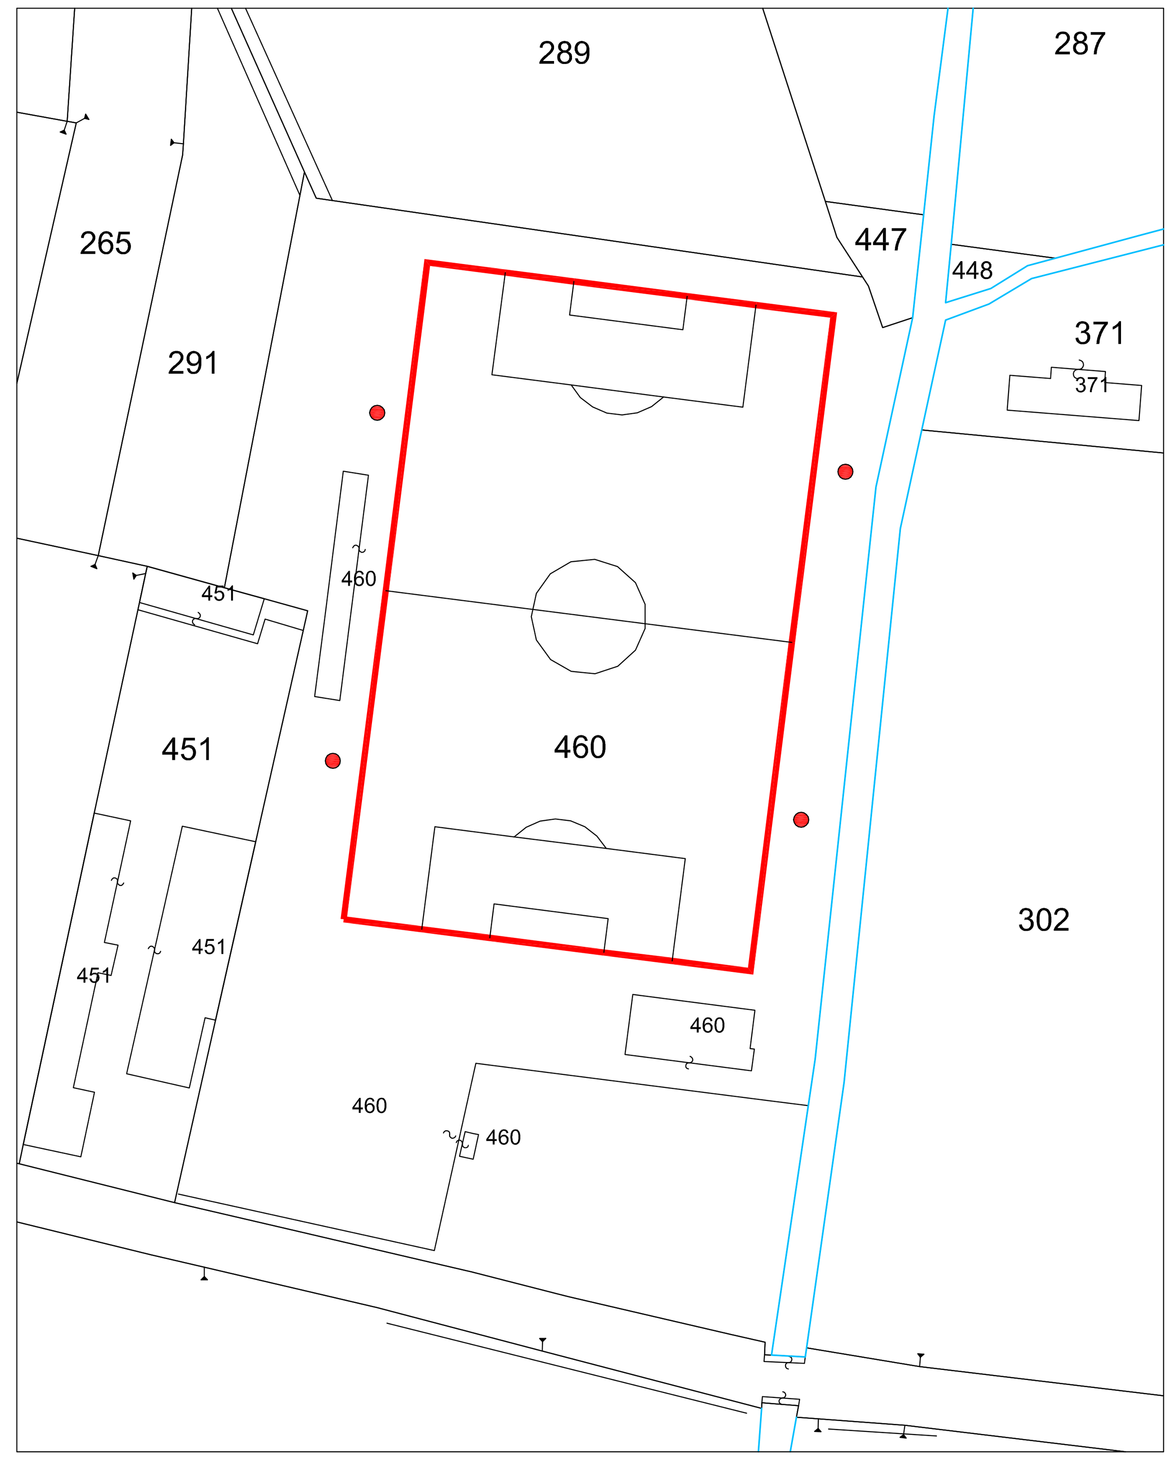

LEGENDA:

UBICAZIONE IMPIANTI SPORTIVI OGGETTO DI INTERVENTO