



Comune di San Giorgio Canavese

**REGOLAMENTO PER  
IL CORRETTO INSEDIAMENTO  
URBANISTICO E TERRITORIALE  
DEGLI IMPIANTI RADIOELETTRICI  
E PER LA MINIMIZZAZIONE  
DELL'ESPOSIZIONE  
DELLA POPOLAZIONE  
AI CAMPI ELETTROMAGNETICI**

Tavola 3 Impianti per telefonia mobile e telecomunicazioni  
Impianti per radiodiffusione sonora e televisiva  
scala 1 : 10 000

settembre 2007


Il Sindaco

Progettazione  
**ENVIA**

dot. Riccardo GIOVINETTO  
dot. Stefano ROLETTI  
dot. Francesca GAZZANI  
T\_RIR\_7\_07\_sgr

**LEGENDA**

- Stazioni Radio Base
- Impianti per radiodiffusione sonora e televisiva
- Limiti comunali

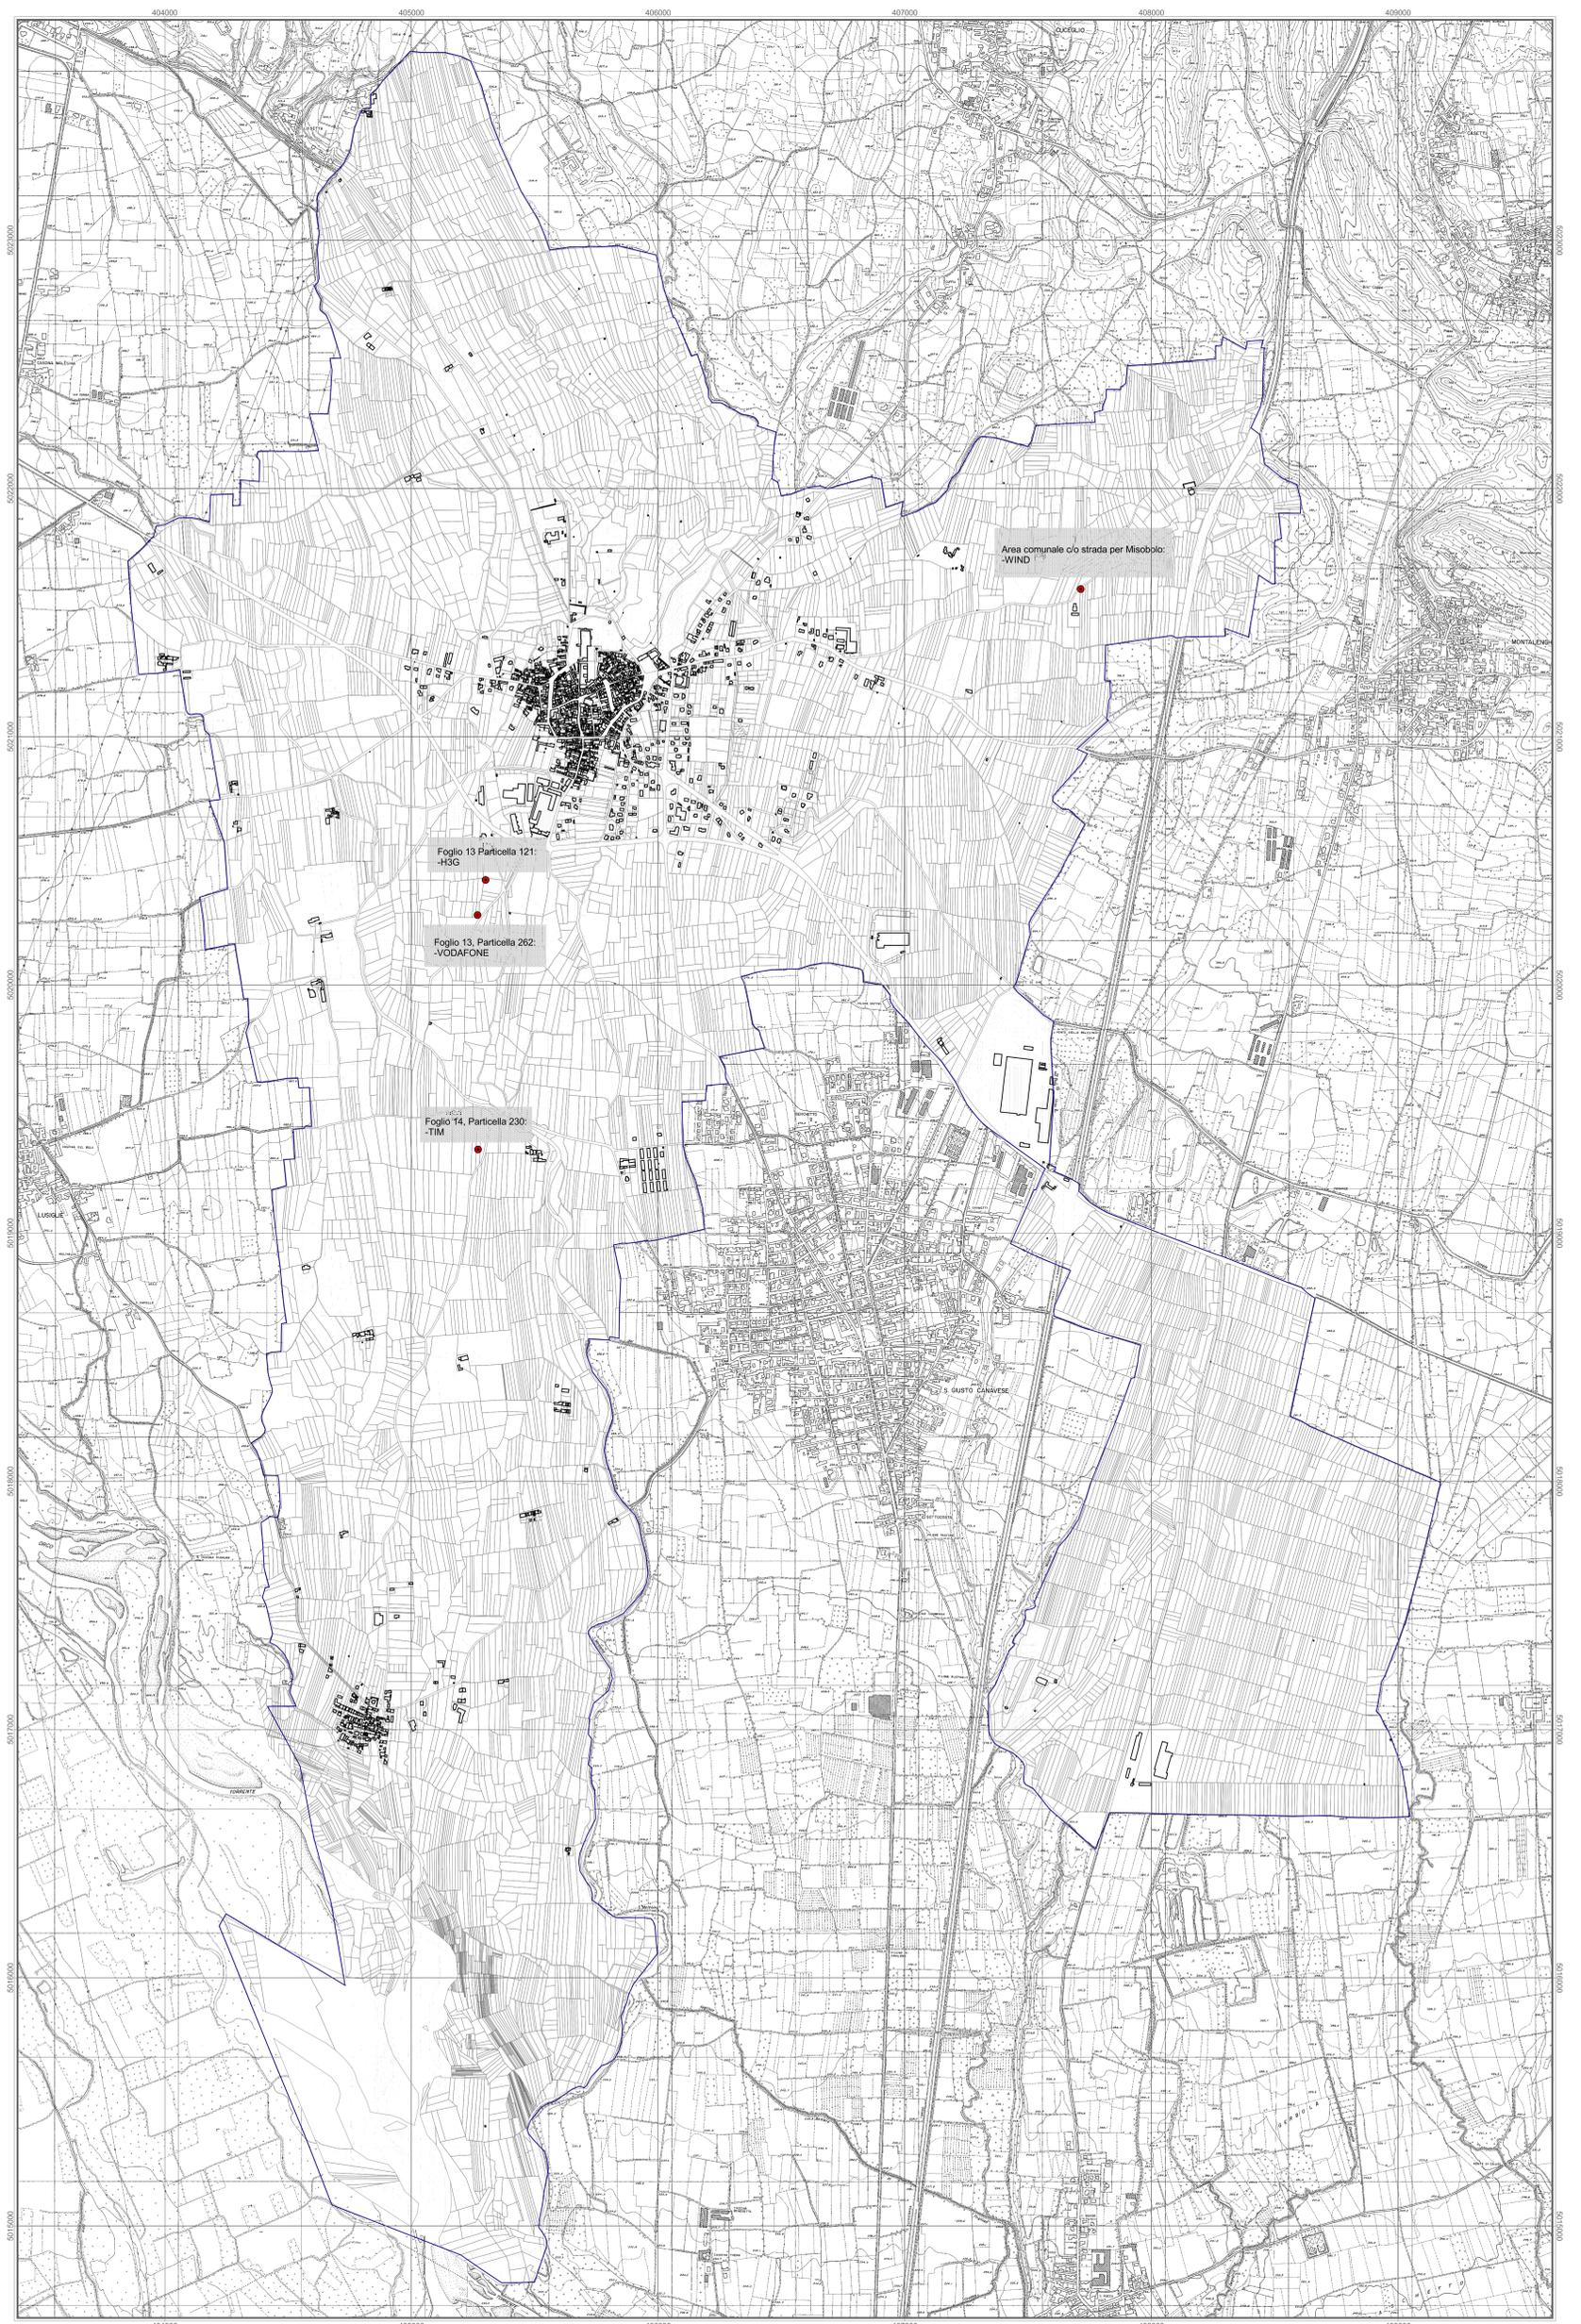

1 : 10 000  
0 0.2 0.4 0.6 0.8 1 km