



ESTRATTO DELLA TAV. 23 DEL PRGC VIGENTE

Scala 1:10.000

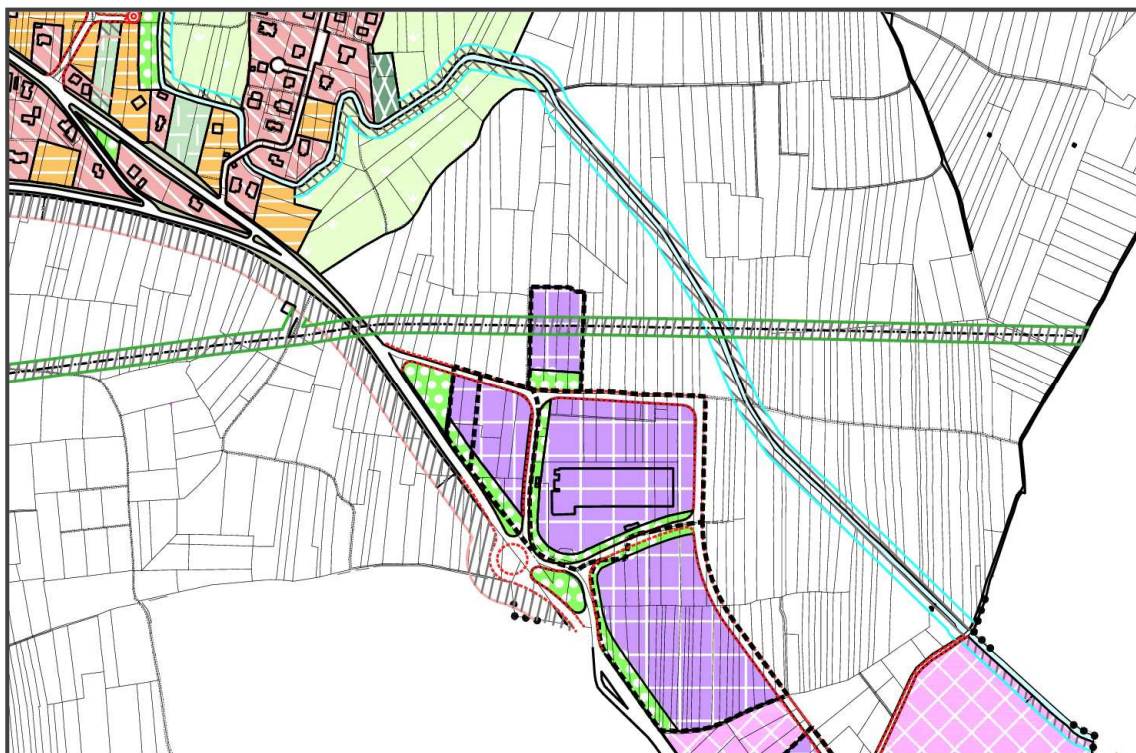


ESTRATTO DELLA TAV. 23 DEL PRGC A SEGUITO DELLA MODIFICA

Scala 1:10.000

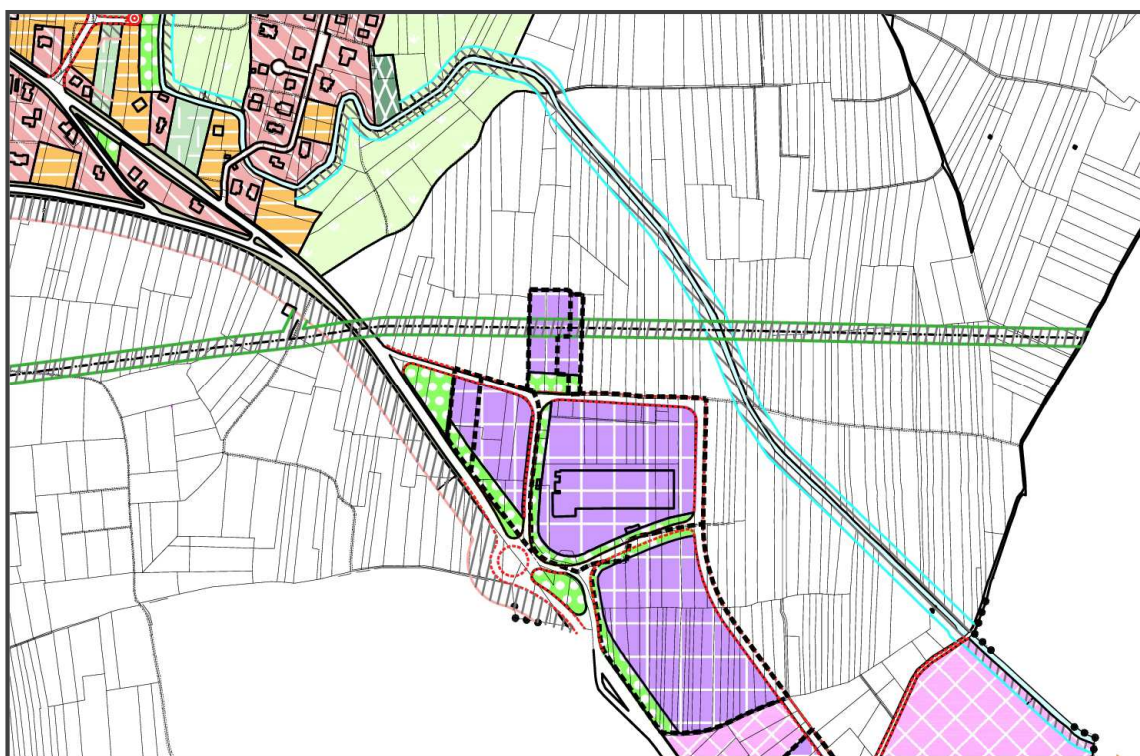

ESTRATTO DELLA TAV. 24c DEL PRGC VIGENTE

Scala 1:2.000

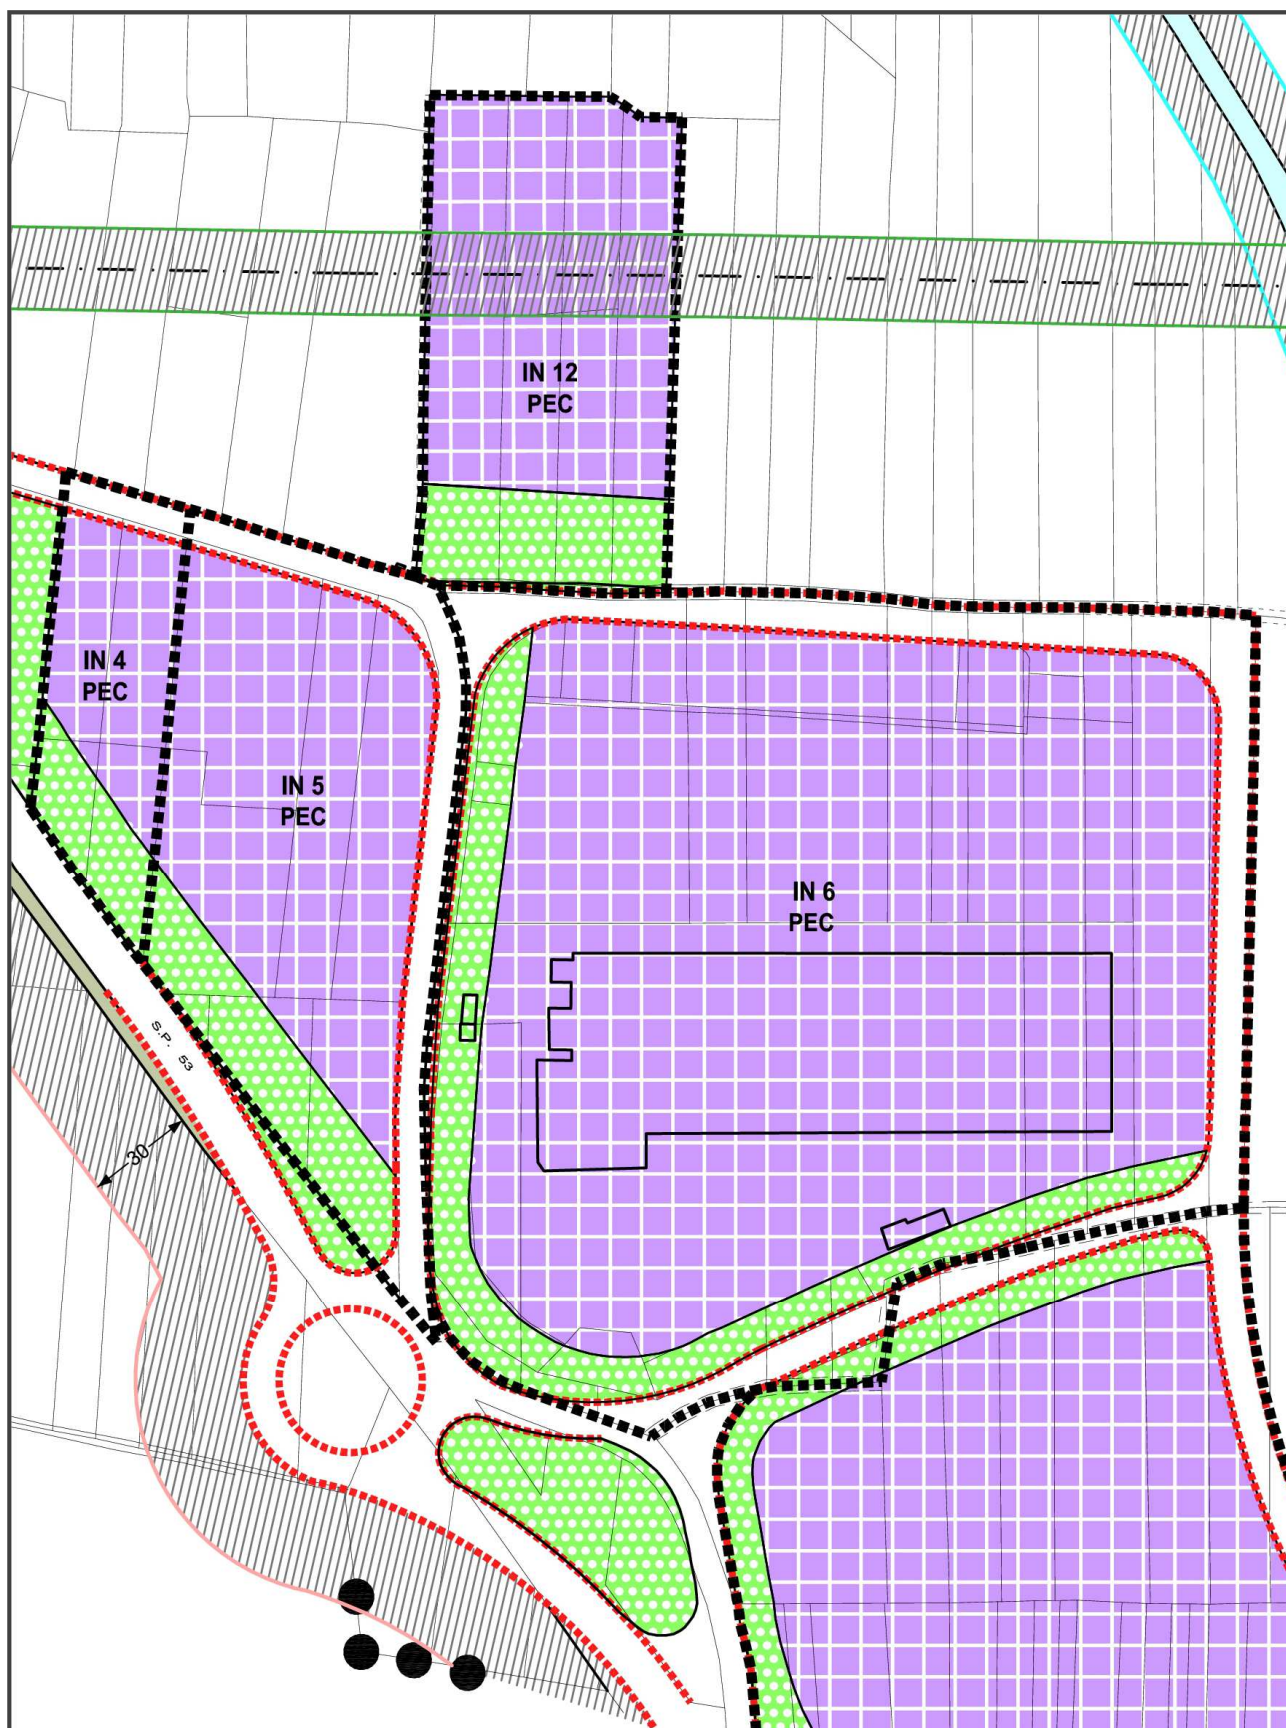

ESTRATTO DELLA TAV. 24c DEL PRGC A SEGUITO DELLA MODIFICA
Scala 1:2.000

